





**T-1** TARIMA A BASE DE BASTIDOR DE MADERA DE PINO DE 1a. Y TRIPLAY DE 19 mm DE ESPESOR DE 1a. DE 2.44 x 1.22 m DE 70 cm DE ALTO, ACABADO CON ALFOMBRA MODULAR S.M.A. POR LA S.C.J.N.

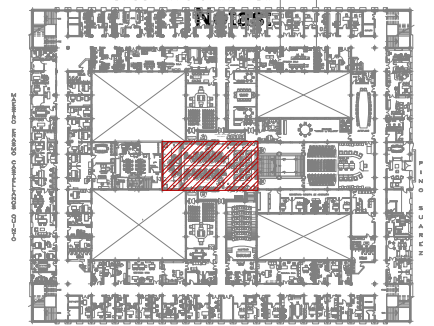

**T-2** TARIMA A BASE DE BASTIDOR DE MADERA DE PINO DE 1a. Y TRIPLAY DE 19 mm DE ESPESOR DE 1a. DE 2.44 x 1.22 m DE 0.175 m DE ALTO, ACABADO CON ALFOMBRA MODULAR S.M.A. POR LA S.C.J.N.

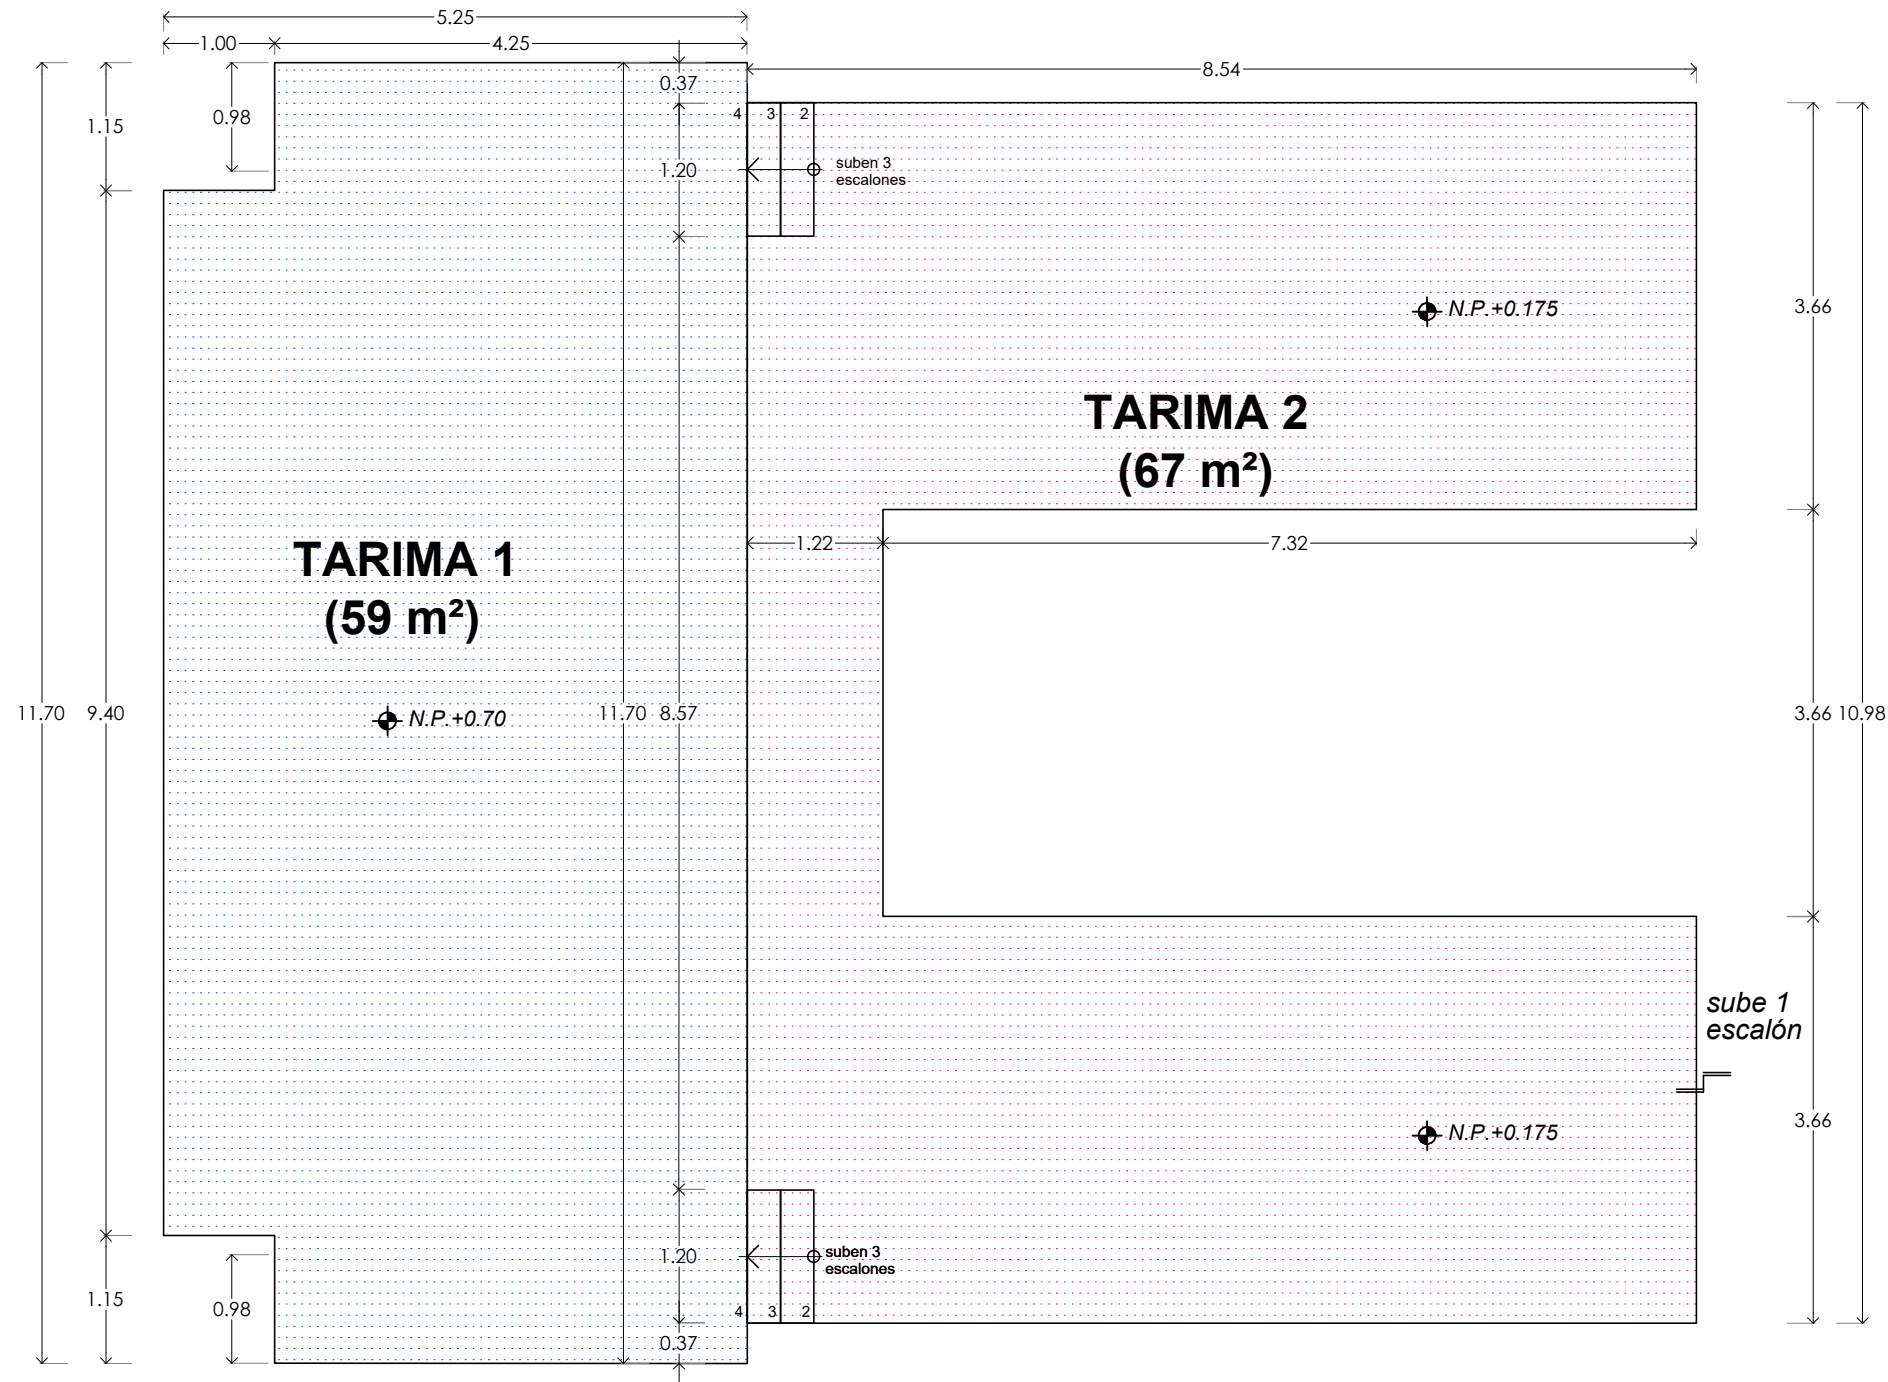

**CROQUIS DE UBICACIÓN**

EDIFICIO:  
**EDIFICIO SEDE**

PINO SUAREZ No. 2, COL. CENTRO, ALCALDÍA CUAUHTÉMOC, 06060, CIUDAD DE MÉXICO

PROYECTO:  
**PLENO EN MURALES**

PLANO:  
**ARQUITECTÓNICO,  
CARPINTERÍAS**

CONTENIDO:  
**ENTARIMADOS 1 Y 2**

OFICIALÍA MAYOR  
DIRECCIÓN GENERAL DE INFRAESTRUCTURA FÍSICA  
SUBDIRECCIÓN GENERAL TÉCNICA  
DIRECCIÓN DE PROYECTOS

OFICIAL MAYOR  
**MTRO. HÉCTOR ESTEBAN DE LA CRUZ OSTOS**

ENCARGADO DEL DESPACHO DE LA DGP  
**LIC. ALFREDO LORENZO ROMEA GONZÁLEZ**

SUBDIRECCIÓN GENERAL TÉCNICA  
**LIC. JESÚS MANUEL PONCE SALAS**

DIRECCIÓN DE ELABORACIÓN Y COORDINACIÓN DE PROYECTOS  
**ARQ. ALEJANDRA MONDRAGÓN HERNÁNDEZ**

SUBDIRECCIÓN DE ATENCIÓN Y SEGUIMIENTO  
**ARQ. VERÓNICA MONTES MARTÍNEZ**

DESARROLLO:  
**ARQ. VERÓNICA MONTES MARTÍNEZ**

DISEÑO:  
**ARQ. VERÓNICA MONTES MARTÍNEZ**

ESCALA: **VARIAS** ADAPTACIÓN: **METROS** FECHA: **2022.09.22**



ARCHIVO:  
**TARIMAS 2022.dwg**




**SUPREMA CORTE DE JUSTICIA DE LA NACIÓN**

CLAVE:  
**CAR-01**

**T-1** TARIMA A BASE DE BASTIDOR DE MADERA DE PINO DE 1a. Y TRIPLAY 1a. DE 19 mm DE ESPESOR DE 2.44 x 1.22 m DE 70 cm DE ALTO, ACABADO CON ALFOMBRA MODULAR S.M.A. POR LA S.C.J.N.

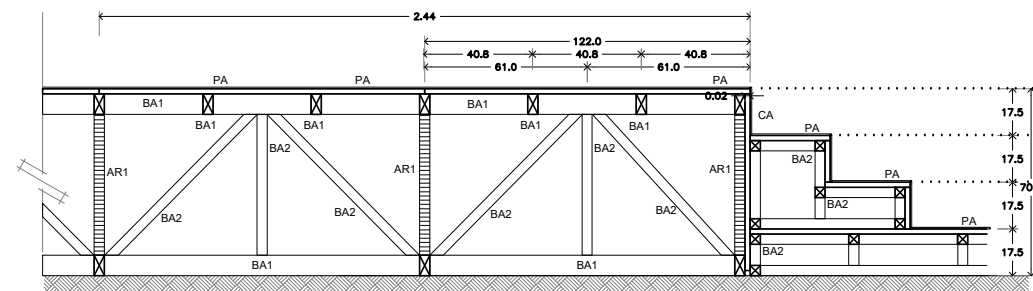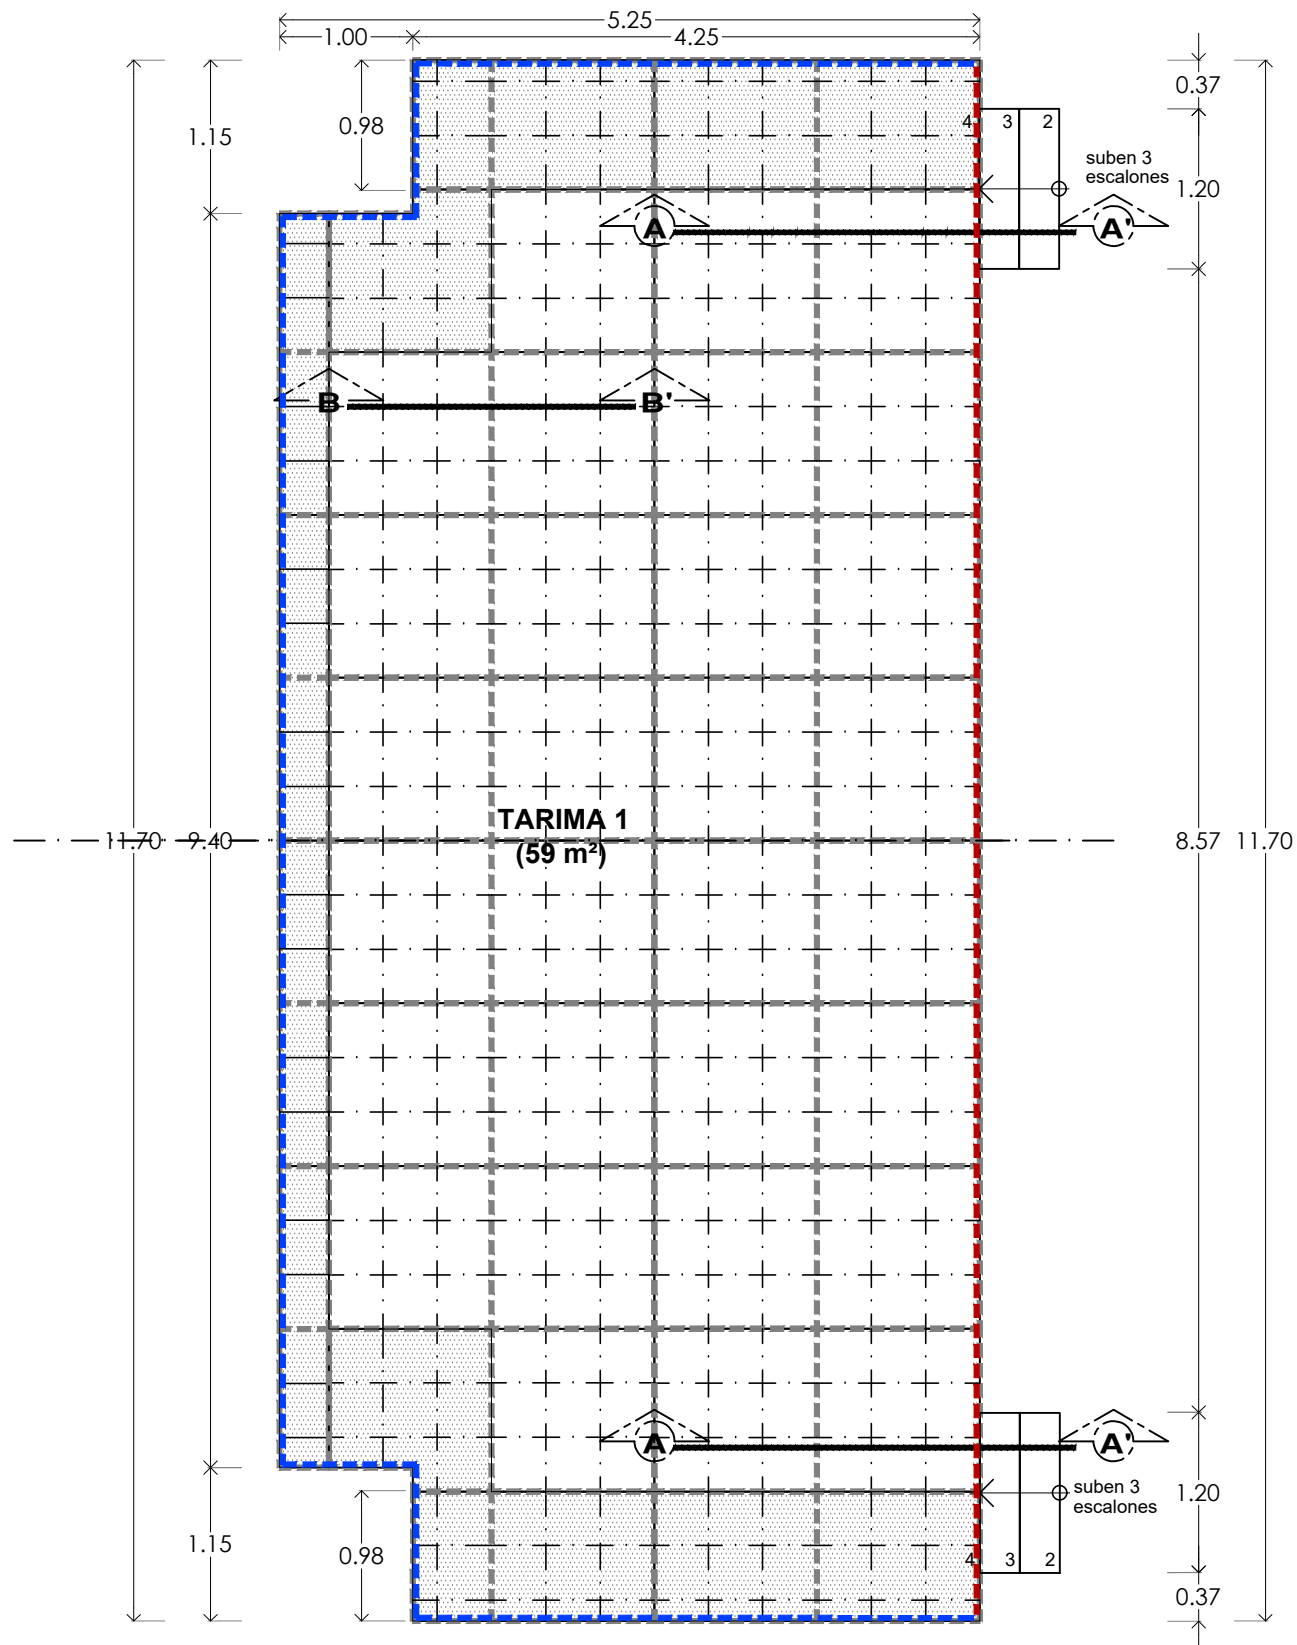



CORTE A-A  
ESCALA 1:50

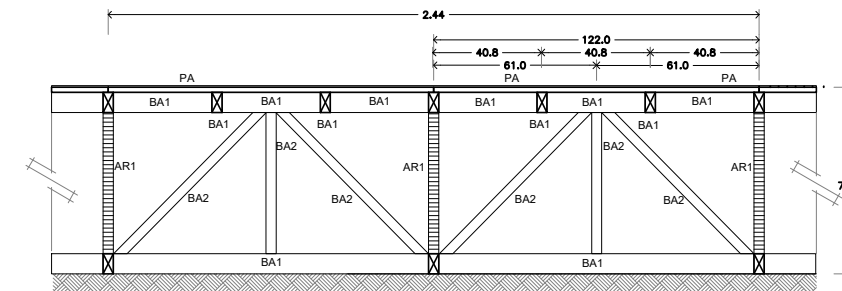

CORTE B-B  
ESCALA 1:50

**DESCRIPCIONES**

- PA Plataforma a base de triplay de 1a. de 19 mm de espesor, acabado con alfombra reticular de 61 x 61 cm, s.m.a. por la S.C.J.N.
- CA Canto a base de triplay de 1a. de 19 mm de espesor, acabado con alfombra, s.m.a. por la S.C.J.N.
- AR1 Armadura a base de madera de pino de 1a. de 3" x 1 1/2" y diagonales de 1 1/2" x 1 1/2" a cada 122 cm, según diseño.
- BA1 Refuerzo a base de madera de pino de 1a. de 3" x 1 1/2" a cada 40.8 cm, según diseño.
- BA2 Diagonales y verticales a base de madera de pino de 1a. de 1 1/2" x 1 1/2", según diseño.

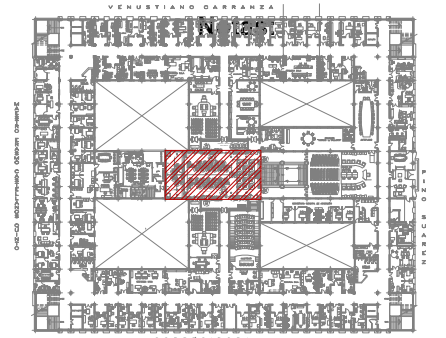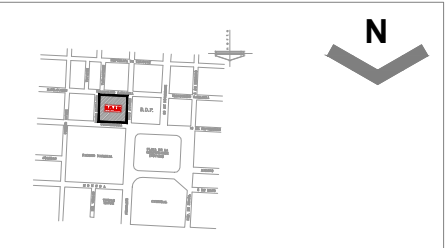

**CROQUIS DE UBICACIÓN**

- INDICA CANTO PERIMETRAL DE ENTARIMADO.
- INDICA JUNTA CON CAMBIO DE NIVEL A ENTARIMADO 2 Y ESCALONES.
- INDICA EJE DE UNIÓN PARA PLATAFORMAS. (AR1) y (BA2)
- INDICA REFUERZOS DE MADERA (BA1).
- INDICA MODULACIÓN DE ENTARIMADO
- INDICA AJUSTE DE ENTARIMADO

EDIFICIO:  
**EDIFICIO SEDE**  
PINO SUAREZ No. 2, COL. CENTRO, ALCALDÍA CUAUHTÉMOC, 06000, CIUDAD DE MÉXICO

PROYECTO:  
**PLENO EN MURALES**

PLANO:  
**ARQUITECTÓNICO, CARPINTERÍAS**

CONTENIDO:  
**ENTARIMADO 1, DETALLES**

OFICIALÍA MAYOR  
DIRECCIÓN GENERAL DE INFRAESTRUCTURA FÍSICA  
SUBDIRECCIÓN GENERAL TÉCNICA  
DIRECCIÓN DE PROYECTOS

OFICIAL MAYOR  
**MTRO. HÉCTOR ESTEBAN DE LA CRUZ OSTOS**

ENCARGADO DEL DESPACHO DE LA DGP  
**LIC. ALFREDO LORENZO ROMEA GONZÁLEZ**

SUBDIRECCIÓN GENERAL TÉCNICA  
**LIC. JESÚS MANUEL PONCE SALAS**

DIRECTOR DE ELABORACIÓN Y COORDINACIÓN DE PROYECTOS  
**ARQ. ALEJANDRA MONDRAGÓN HERNÁNDEZ**

SUBDIRECCIÓN DE ATENCIÓN Y SEGUIMIENTO  
**ARQ. VERÓNICA MONTES MARTÍNEZ**

DESARROLLO:  
**ARQ. VERÓNICA MONTES MARTÍNEZ**

DISEÑO:  
**ARQ. VERÓNICA MONTES MARTÍNEZ**

ESCALA: <b>VARIAS</b>	ADAPTACIÓN: <b>METROS</b>	FECHA: <b>2022.09.22</b>
--------------------------	------------------------------	-----------------------------

ARCHIVO:  
**TARIMAS 2022.dwg**








**SUPREMA CORTE DE JUSTICIA DE LA NACIÓN**

CLAVE:  
**CAR-02**


**T-2** TARIMA A BASE DE BASTIDOR DE MADERA DE PINO DE 1a. Y TRIPLAY 1a. DE 19 mm DE ESPESOR, DE 2.44 x 1.22 m x .175 cm DE ALTO, ACABADO CON ALFOMBRA MODULAR S.M.A. POR LA S.C.J.N.

**DESCRIPCIONES**



- PA Plataforma a base de triplay de 1a. de 19 mm de espesor, acabado con alfombra reticular de 61 x 61 cm, s.m.a. por la S.C.J.N.
- CA Canto a base de triplay de 1a. de 19 mm de espesor, acabado con alfombra, s.m.a. por la S.C.J.N.
- AR1 Armadura a base de madera de pino de 1a. de 3" x 1 1/2" y diagonales de 1 1/2" x 1 1/2" a cada 122 cm, según diseño.
- BA1 Refuerzo a base de madera de pino de 1a. de 3" x 1 1/2" a cada 40.8 cm, según diseño.
- BA2 Diagonales y verticales a base de madera de pino de 1a. de 1 1/2" x 1 1/2", según diseño.

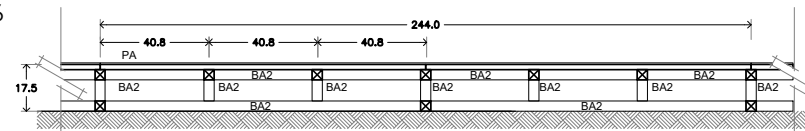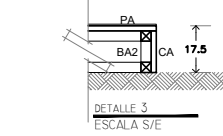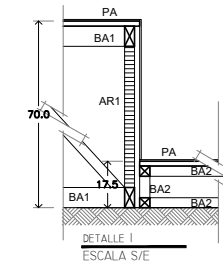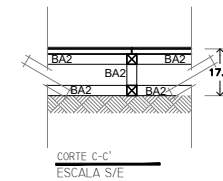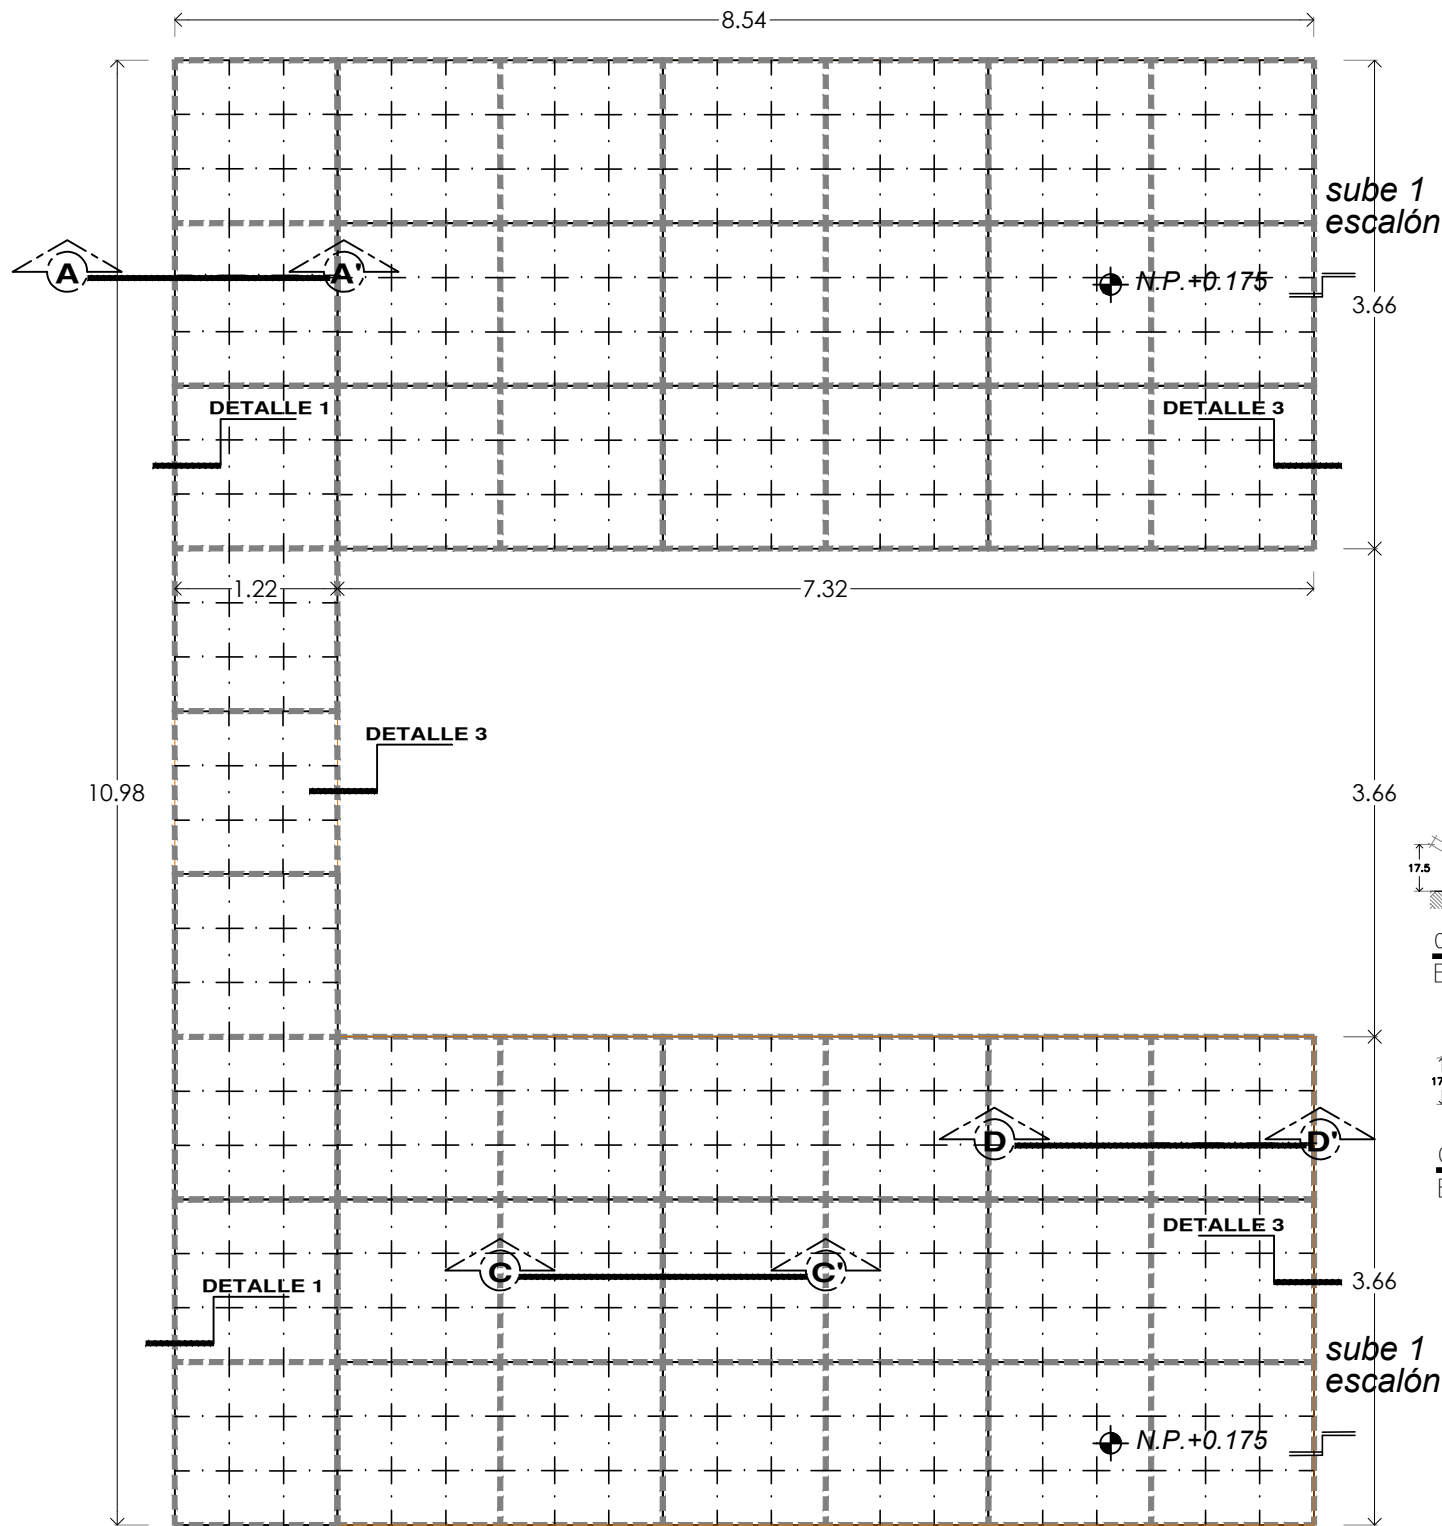

CORTE C-C'  
ESCALA 1:50

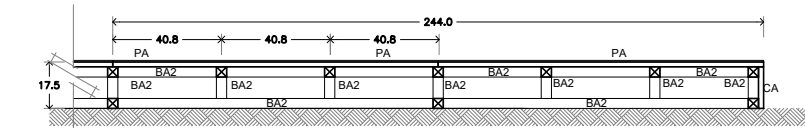

CORTE D-D'  
ESCALA 1:50

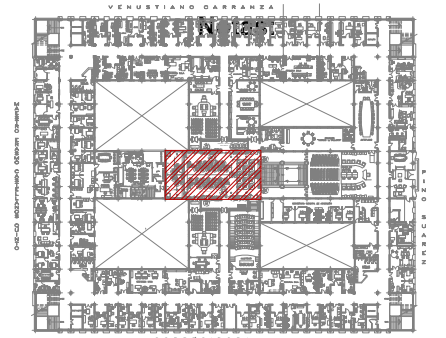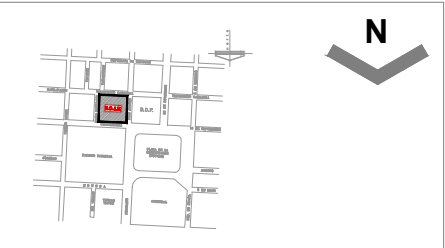

**CROQUIS DE UBICACIÓN**

- INDICA CANTO PERIMETRAL DE ENTARIMADO.
- INDICA JUNTA CON CAMBIO DE NIVEL A ENTARIMADO 2 Y ESCALONES.
- INDICA EJE DE UNIÓN PARA PLATAFORMAS. (AR1) y (BA2)
- INDICA REFUERZOS DE MADERA (BA1).
- INDICA MODULACIÓN DE ENTARIMADO
- INDICA AJUSTE DE ENTARIMADO


EDIFICIO: <b>EDIFICIO SEDE</b> <small>PINO SUAREZ No. 2, COL. CENTRO, ALCALDÍA CUAUHTÉMOC, 06060, CIUDAD DE MÉXICO</small>		
PROYECTO: <b>PLENO EN MURALES</b>		
PLANO: <b>ARQUITECTÓNICO, CARPINTERÍAS</b>		
CONTENIDO: <b>ENTARIMADO 2, DETALLES</b>		
OFICIALÍA MAYOR DIRECCIÓN GENERAL DE INFRAESTRUCTURA FÍSICA SUBDIRECCIÓN GENERAL TÉCNICA DIRECCIÓN DE PROYECTOS		
OFICIAL MAYOR <b>MTR. HÉCTOR ESTEBAN DE LA CRUZ OSTOS</b>		
ENCARGADO DEL DESPACHO DE LA DGP <b>LIC. ALFREDO LORENZO ROMEA GONZÁLEZ</b>		
SUBDIRECCIÓN GENERAL TÉCNICA <b>LIC. JESÚS MANUEL PONCE SALAS</b>		
DIRECTOR DE ELABORACIÓN Y COORDINACIÓN DE PROYECTOS <b>ARQ. ALEJANDRA MONDRAGÓN HERNÁNDEZ</b>		
SUBDIRECCIÓN DE ATENCIÓN Y SEGUIMIENTO <b>ARQ. VERÓNICA MONTES MARTÍNEZ</b>		
DESARROLLO: <b>ARQ. VERÓNICA MONTES MARTÍNEZ</b>		
DISEÑO: <b>ARQ. VERÓNICA MONTES MARTÍNEZ</b>		
ESCALA: <b>VARIAS</b>	ADOTACIÓN: <b>METROS</b>	FECHA: <b>2022.09.22</b>
ARCHIVO: <b>TARIMAS 2022.dwg</b>		




**SUPREMA CORTE DE JUSTICIA DE LA NACIÓN**

CLAVE: **CAR-03**


**M-1** MESA RECTANGULAR DE 1.80 X 0.60 X 0.75 M FORRADA DE PLÁSTICO LAMINADO S.M.A. POR LA S.C.J.N. 5 PIEZAS

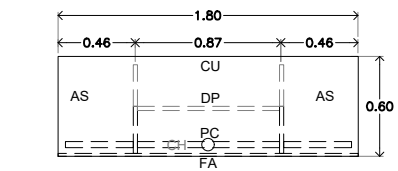

PLANTA  
ESCALA 1:30 PZAS. 5

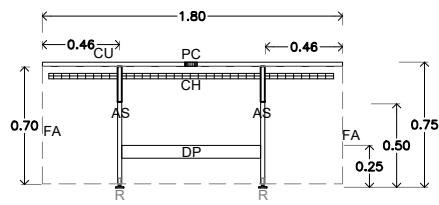


ALZADO FRONTAL  
ESCALA 1:30 PZAS. 5

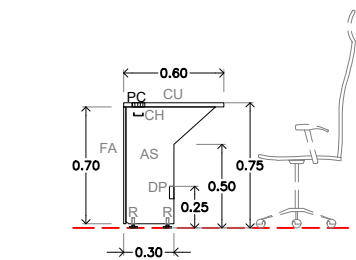


ALZADO LATERAL  
ESCALA 1:30 PZAS. 5


**M-2** MESA RECTANGULAR DE 2.40 X 0.60 X 0.75 M FORRADA DE PLÁSTICO LAMINADO S.M.A. POR LA S.C.J.N. 4 PIEZAS

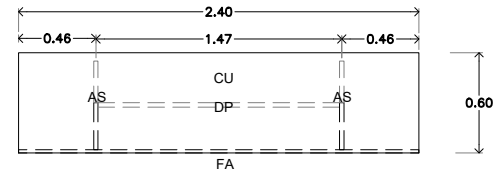

PLANTA  
ESCALA 1:30 PZAS. 4

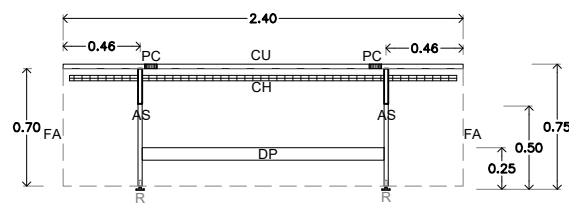


ALZADO FRONTAL  
ESCALA 1:30 PZA. 4

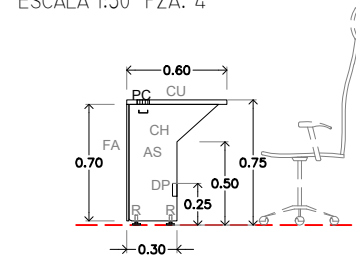


ALZADO LATERAL  
ESCALA 1:30 PZA. 4


**M-3** MESA RECTANGULAR DE 1.20 X 0.60 X 0.75 M A BASE DE MDF FORRADO DE PLÁSTICO LAMINADO S.M.A. POR LA S.C.J.N. 1 PIEZA

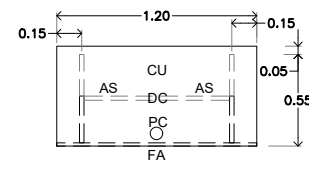

PLANTA  
ESCALA 1:30 PZA. 1

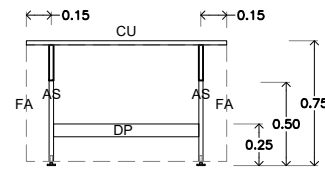

ALZADO FRONTAL  
ESCALA 1:30 PZA. 1


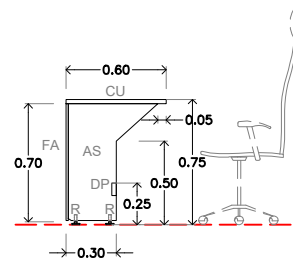


ALZADO LATERAL  
ESCALA 1:30 PZA. 1

**DESCRIPCIONES**


- CU Cubierta a base de MDF de 1" de espesor, forrado con laminado plástico, s.m.a. por la S.C.J.N.
- AS Asnilla a base de MDF de 1" de espesor, forrado con laminado plástico, s.m.a. por la S.C.J.N.
- ASF Asnilla faldón a base de MDF de 1" de espesor, forrado con laminado plástico, s.m.a. por la S.C.J.N.
- FA Faldón a base de MDF de 1/2" de espesor, forrado con laminado plástico, s.m.a. por la S.C.J.N.
- DP Descansapies a base de MDF de 1"x 3", forrado con laminado plástico, s.m.a. por la S.C.J.N.
- PC Pasacables de 3" de Ø, con protección plástica alrededor.
- CH Charola tipo malla de 50 mm de ancho por 33 mm de alto.
- R Regatón o nivelador plástico de 1 1/2" de Ø.

PLENO EN ÁREA DE MURALES  
EDIFICIO SEDE, PRIMER NIVEL.  
MUEBLES SOBRE DISEÑO

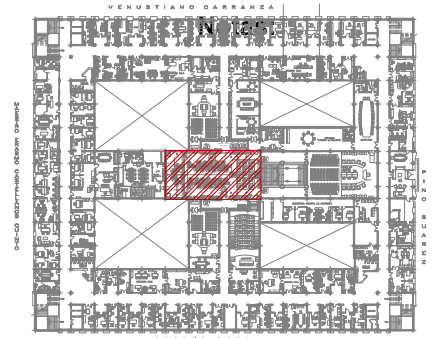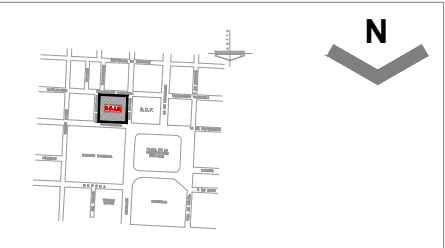


**CROQUIS DE UBICACIÓN**


**M-4** MESA POLIGONAL DE 2.00 X 0.80 X 0.75 M, A BASE DE MDF FORRADO DE PLÁSTICO LAMINADO S.M.A. POR LA S.C.J.N. 1 PIEZA

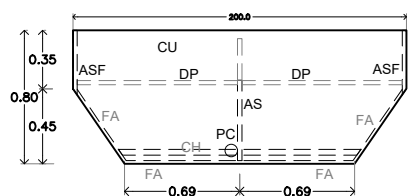

PLANTA  
ESCALA 1:30 PZA. 1

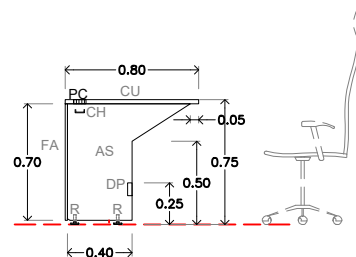


CORTE TRANSVERSAL  
ESCALA 1:30 PZA. 1

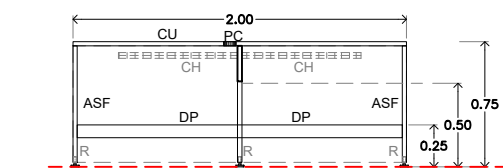

CORTE LONGITUDINAL  
ESCALA 1:30 PZA. 1

**UBICACIÓN DE MOBILIARIO SOBRE DISEÑO EN PLANTA**

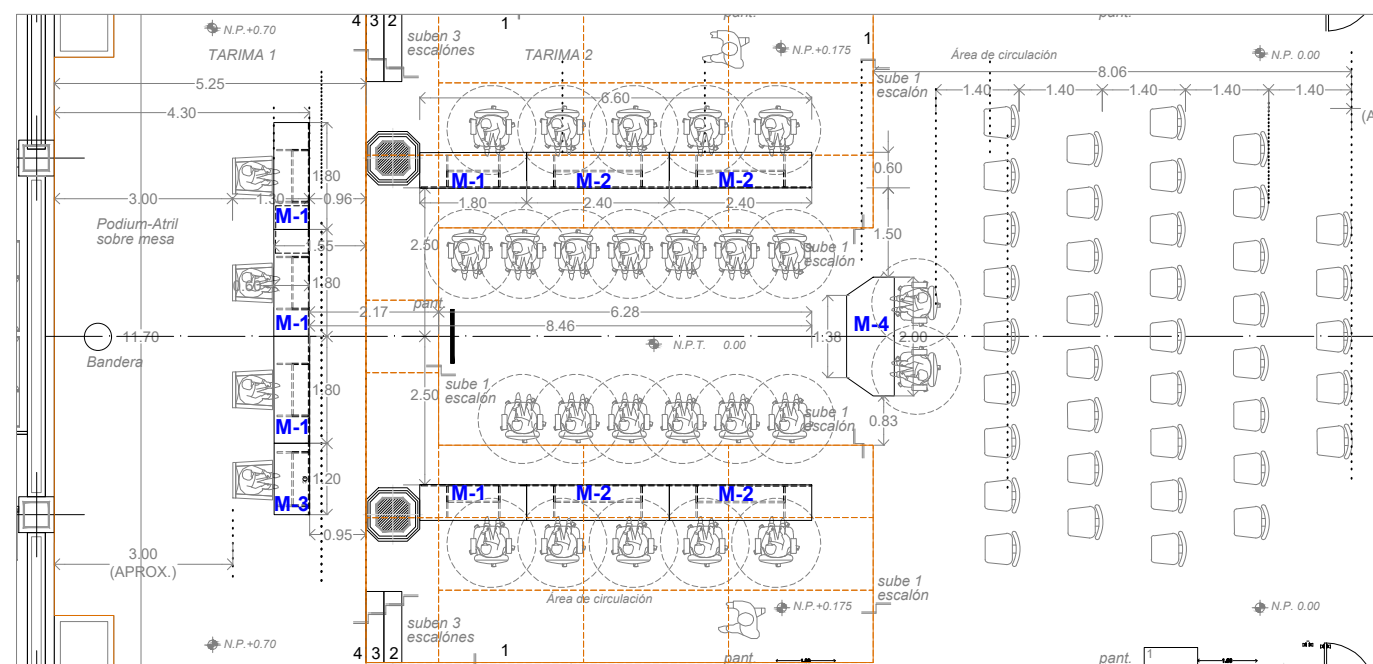

EDIFICIO: <b>EDIFICIO SEDE</b> <small>PINO SUAREZ No. 2, COL. CENTRO, ALCALDÍA CUAUHTÉMOC, 06000, CIUDAD DE MÉXICO</small>
PROYECTO: <b>PLENO EN MURALES</b>
PLANO: <b>ARQUITECTÓNICO, CARPINTERÍAS</b>
CONTENIDO: <b>MUEBLES SOBRE DISEÑO</b>
OFICIALIA MAYOR DIRECCIÓN GENERAL DE INFRAESTRUCTURA FÍSICA SUBDIRECCIÓN GENERAL TÉCNICA DIRECCIÓN DE PROYECTOS
OFICIAL MAYOR <b>MTRO. HÉCTOR ESTEBAN DE LA CRUZ OSTOS</b> ENCARGADO DEL DESPACHO DE LA DGP <b>LIC. ALFREDO LORENZO ROMEA GONZÁLEZ</b> SUBDIRECCIÓN GENERAL TÉCNICA <b>LIC. JESÚS MANUEL PONCE SALAS</b> DIRECCIÓN DE ELABORACIÓN Y COORDINACIÓN DE PROYECTOS <b>ARQ. ALEJANDRA MONDRAGÓN HERNÁNDEZ</b>
SUBDIRECCIÓN DE ATENCIÓN Y SEGUIMIENTO <b>ARQ. VERÓNICA MONTES MARTÍNEZ</b> DESARROLLO: <b>ARQ. VERÓNICA MONTES MARTÍNEZ</b>
DISEÑO: <b>ARQ. VERÓNICA MONTES MARTÍNEZ</b>
ESCALA: <b>VARIAS</b> ADOPTACIÓN: <b>METROS</b> FECHA: <b>2022.09.22</b>
ARCHIVO: <b>MOBILIARIO 2022.dwg</b>



**SUPREMA CORTE DE JUSTICIA DE LA NACIÓN**

CLAVE:  
**CAR-04**